


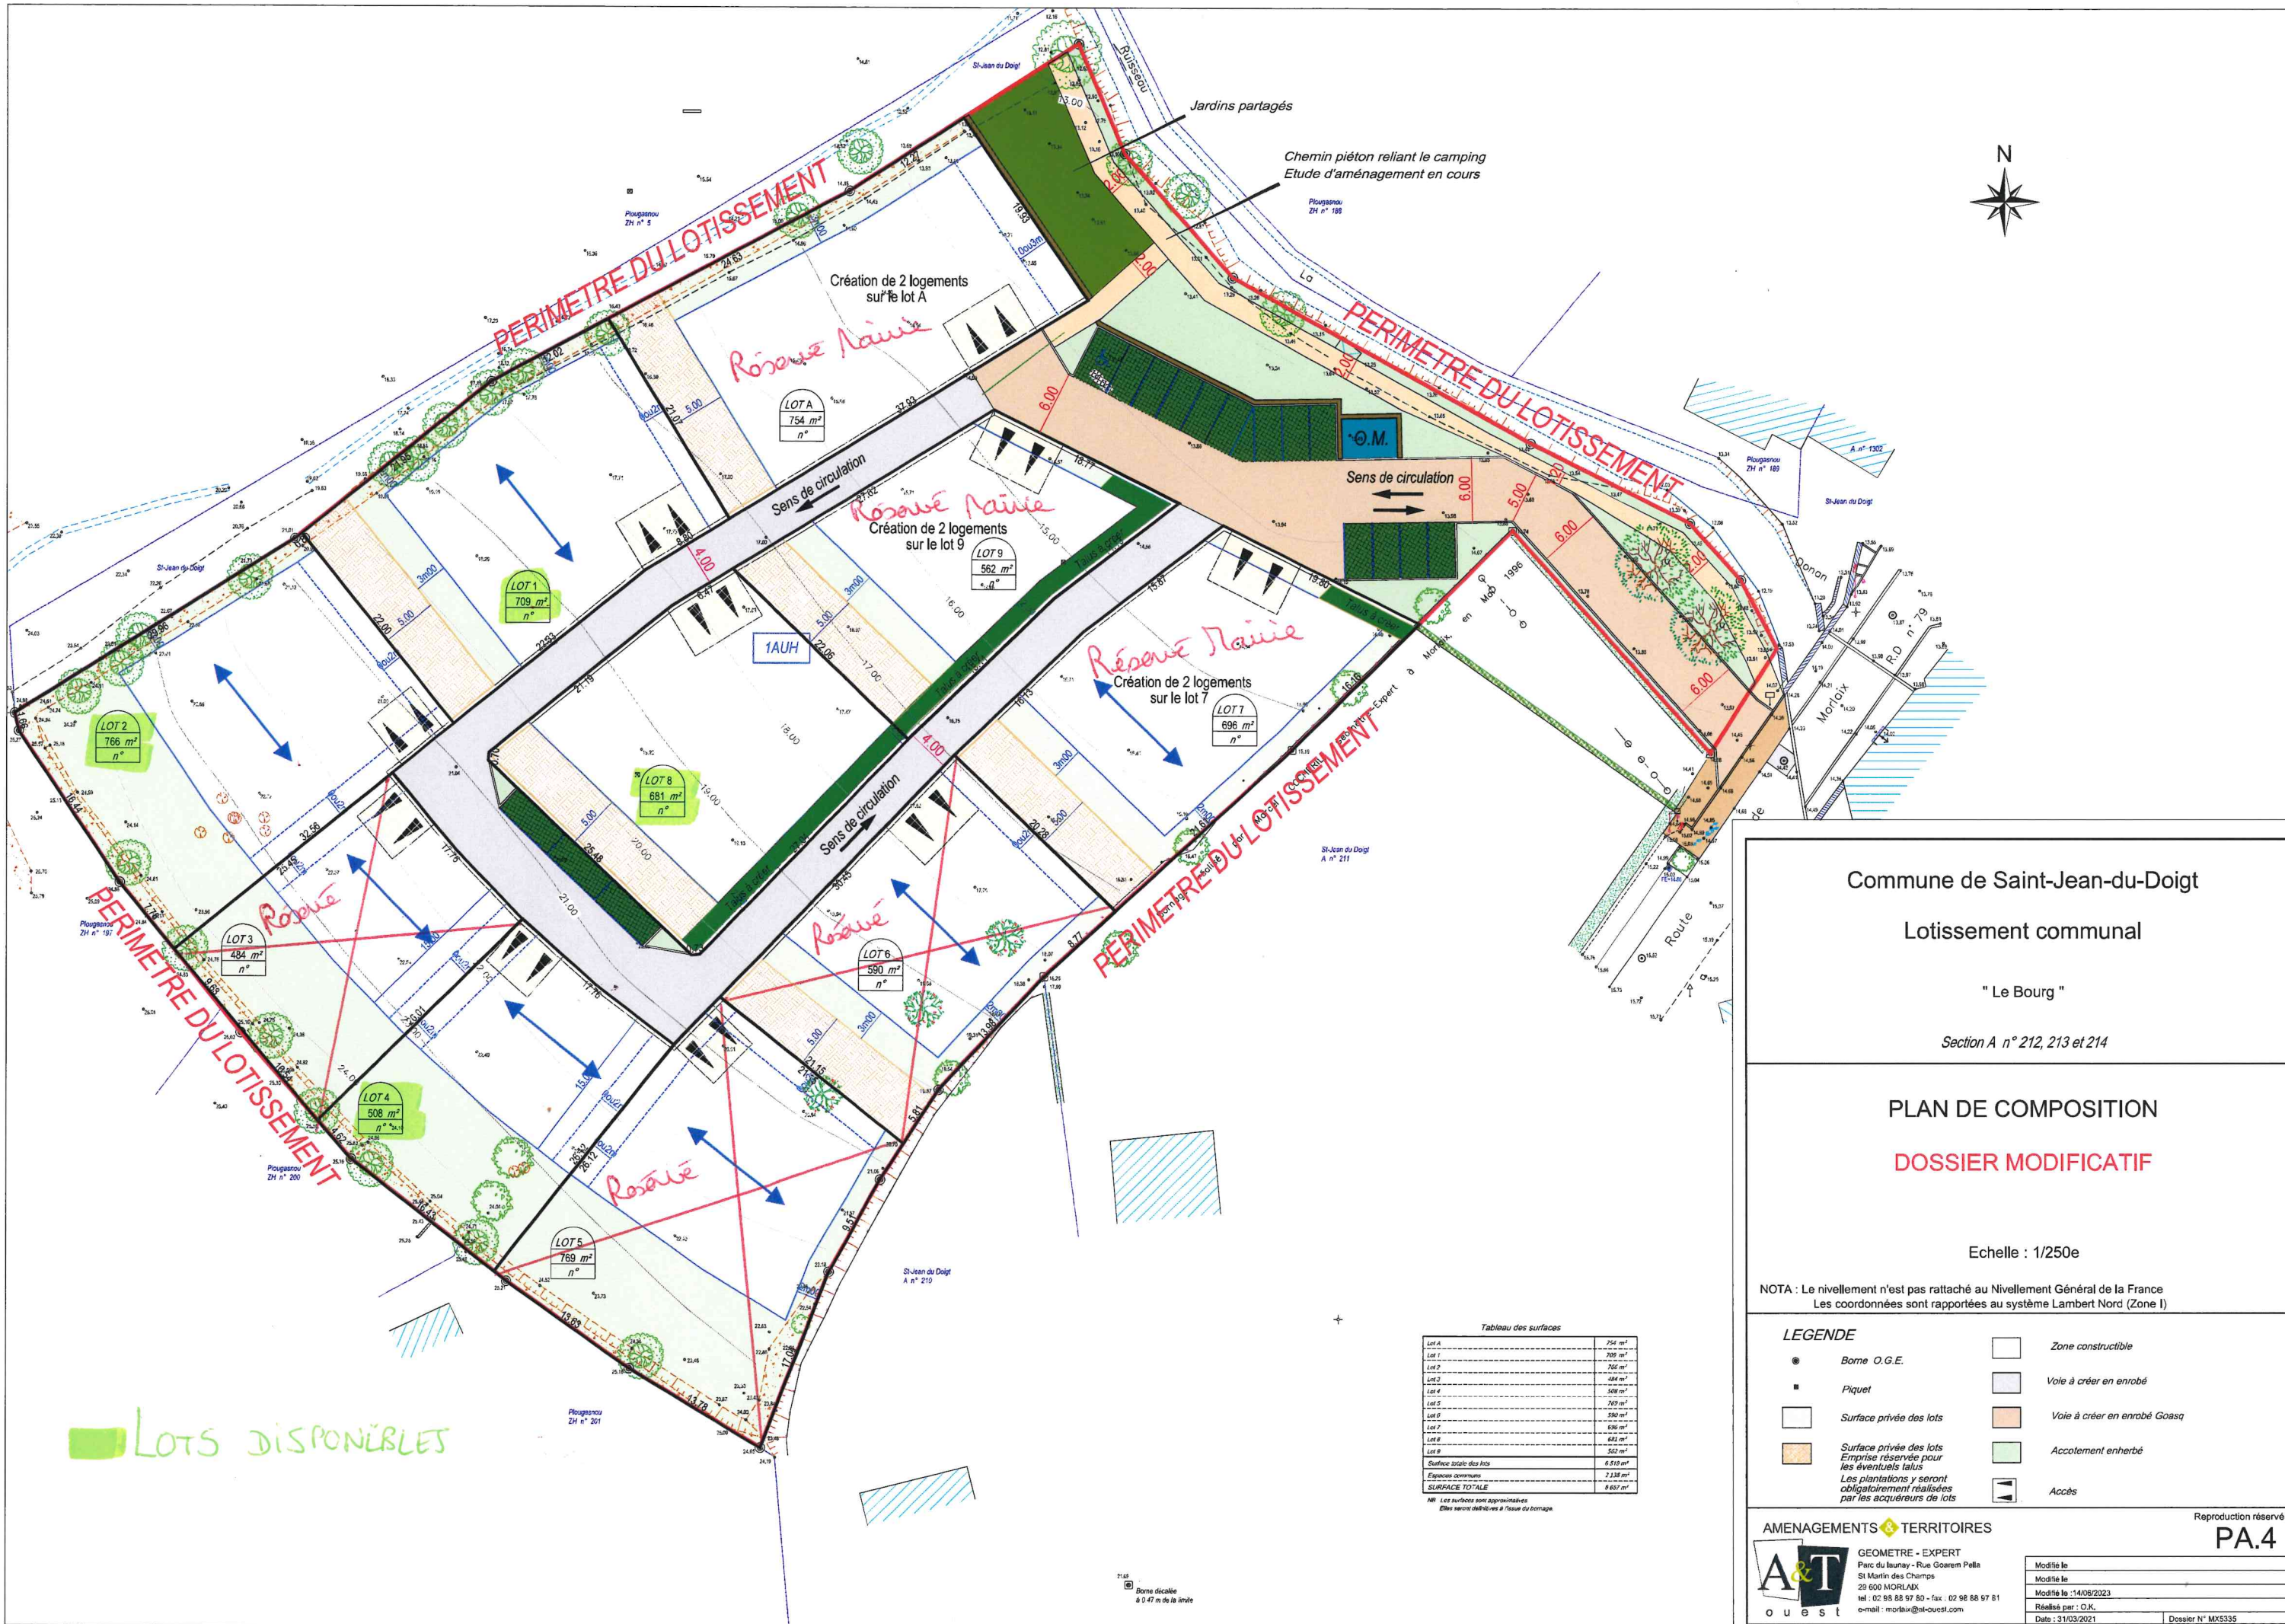

LOTS DISPONIBLES

Tableau des surfaces

Lot 1	754 m ²
Lot 2	766 m ²
Lot 3	484 m ²
Lot 4	508 m ²
Lot 5	769 m ²
Lot 6	590 m ²
Lot 7	696 m ²
Lot 8	681 m ²
Lot 9	562 m ²
Surface totale des lots	6 613 m ²
Espaces réservés	2 138 m ²
SURFACE TOTALE	8 651 m ²

NB : Les surfaces sont approximatives. Elles seront définies à l'issue du bornage.

Commune de Saint-Jean-du-Doigt

Lotissement communal

" Le Bourg "

Section A n° 212, 213 et 214

PLAN DE COMPOSITION

DOSSIER MODIFICATIF

Echelle : 1/250e

NOTA : Le nivellement n'est pas rattaché au Nivellement Général de la France
Les coordonnées sont rapportées au système Lambert Nord (Zone I)

●

Borne O.G.E.

■

Piquet

□

Surface privée des lots

□

Surface privée des lots
Emprise réservée pour
les éventuels talus
Les plantations y seront
obligatoirement réalisées
par les acquéreurs de lots

□

Zone constructible

□

Voie à créer en enrobé

□

Voie à créer en enrobé Goasq

□

Accotement enherbé

→

Accès

AMENAGEMENTS & TERRITOIRES

A&T

GEOMETRE - EXPERT
Parc du launay - Rue Goarem Pella
St Martin des Champs
29 600 MORLAIX
tel : 02 98 88 97 80 - fax : 02 98 88 97 81
e-mail : morlaix@st-ouest.com

Reproduction réservée

PA.4

Modifié le

Modifié le

Modifié le

Révisé par : C.K.

Date : 31/03/2021

Dossier N° MX5335